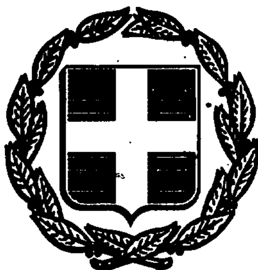


ΕΦΗΜΕΡΙΣ ΤΗΣ ΚΥΒΕΡΝΗΣΕΩΣ
ΤΗΣ ΕΛΛΗΝΙΚΗΣ ΔΗΜΟΚΡΑΤΙΑΣ

ΑΘΗΝΑ 29 ΙΟΥΛΙΟΥ 1987 | ΤΕΥΧΟΣ ΔΕΥΤΕΡΟ | ΑΡΙΘΜΟΣ ΦΥΛΛΟΥ 391

ΠΕΡΙΕΧΟΜΕΝΑ

ΥΠΟΥΡΓΙΚΕΣ ΑΠΟΦΑΣΕΙΣ & ΕΓΚΡΙΣΕΙΣ

Αριθ. 56470/1635 (1)

Παροχή της εγγύησης του Δημοσίου προς το Ταχυδρομικό Ταμιευτήριο για τη χορήγηση δανείων συνολικού ποσού δρχ. 547.707.000 στα Υπεραστικά και Αστικά ΚΤΕΛ της χώρας, για κάλυψη ταμιακών αναγκών τους.

Ο ΥΠΟΥΡΓΟΣ ΟΙΚΟΝΟΜΙΚΩΝ

Έχοντας υπόψη:

1. Τις διατάξεις των Α.Ν. 747/1945, 9/67 σε συνδυασμό με τις όμοιες του άρθρου 8 του Ν. 1266/82.

2. Την πράξη του Διοικητή της Τράπεζας της Ελλάδος αριθμ. 1004/9.4.87, με την οποία εγκρίνεται η δανειοδότηση των Αστικών κοι Υπεραστικών ΚΤΕΛ της χώρας συμπεριλαμβανομένου και του ΡΟΔΑ από το Ταχ. Ταμιευτήριο ή τις Εμπορικές Τράπεζες, για κάλυψη των ταμιακών αναγκών τους, μέχρι συνολικού ποσού 1.100.000.000 δρχ.

3. Την απόφαση αριθμ. 12460/632/10.4.87 του Υπουργού Μεταφορών και Επικοινωνιών, καθώς και το αριθμ. 18564/1025/1.6.87 σχετικό έγγραφό του, με τα οποία καθορίζεται η κατανομή του ποσού των δρχ. 547.707.000 τόσο στα Υπεραστικά όσο και σε ορισμένα Αστικά ΚΤΕΛ της χώρας 450.000.000 στα Υπεραστικά και 97.707.000 στα Αστικά συμπεριλαμβανομένου του «ΡΟΔΑ» και του ΚΣΑΥΛΕ.

4. Την απόφαση του Διοικητικού Συμβουλίου του Ταχυδρομικού Ταμιευτηρίου αριθμ. 1858/1.6.1987, με την οποία εγκρίνεται η δανειοδότηση των αναφερομένων στην ανωτέρω απόφαση και έγγραφο του Υφυπουργού Μεταφορών και Επικοινωνιών Υπεραστικών και Αστικών ΚΤΕΛ της χώρας συμπεριλαμβανομένων του ΡΟΔΑ και του ΚΣΑΥΛΕ.

5. Το έγγραφο του Υπουργ. Μεταφορών και Επικοινωνιών αριθμ. 12670/648/14.4.87, με το οποίο ζητείται η εγγύηση του Δημοσίου.

6. Την κοινή απόφαση του Πρωθυπουργού και του Υπουργού Οικονομικών αριθμ. 2389/13.2.87 για «ανάθεση αρμοδιοτήτων στον Υφυπουργό Οικονομικών Σπ. Καλούδη», αποφασίζουμε:

Παρέχουμε την εγγύηση του Δημοσίου στο Ταχυδρομικό Ταμιευτήριο για τη χορήγηση δανείων, συνολικού ποσού δρχ. πεντακοσίων σαράντα επτά εκατομμυρίων επτακοσίων επτά χιλιάδων (547.707.000) από το οποίο ποσό δραχμών 450.000.000 για τα Υπεραστικά ΚΤΕΛ και το ΚΣΑΥΛΕ και 97.707.000 για τα Αστικά ΚΤΕΛ της χώρας και τη ΡΟΔΑ όπως αναφέρονται στην απόφαση αριθμ. 12460/632/10.4.87 και στο έγγραφο αριθμ. 18564/1025/1.6.87 του Υπουργού Μεταφορών και Επικοινωνιών και με τα έναντι στον καθένα αναγραφόμενα ποσά προς αντιμετώπιση των ταμιακών αναγκών τους (εισφορές ΙΚΑ, φόροι, υποχρεώσεις προς τρίτους κ.λπ.).

Η χορήγηση και η εξυπηρέτηση των δανείων θα γίνει σύμφωνα με τους όρους που αναφέρονται στην Πράξη του Διοικητή της Τράπεζας της Ελλάδος αριθμ. 1004/9.4.87 στην απόφαση αριθμ. 12460/632/10.4.87 και στο έγγραφο αριθμ. 18564/1025/87 του Υπ. Μεταφορών και Επικοινωνιών, καθώς και στην απόφαση του Δ.Σ. του Ταχ. Ταμιευτηρίου αριθμ. 1858/1.6.87 αποκλειομένου του τιθέμενου

σ' αυτήν όρου της ανέκκλητης εξουσιοδότησης προς την Τράπεζα της Ελλάδος να χρεώνει το λογ/σμό Νο 200 «Συγκέντρωσις Εισπράξεων και Πληρωμών» σε περίπτωση μη εξόφλησης των ληξιπρόθεσμων δόσεων από τους πρωτοφειλέτες.

Με την απόφαση αυτή, αναλαμβάνουμε την υποχρέωση σε περίπτωση καθυστέρησης στην εξόφληση ληξιπρόθεσμης δόσης ή τμήματος αυτής, ενδιαμέσων τόκων ή τόκων υπερημερίας των δανείων αυτών, να καταβάλλουμε στο δανειστή μέσα σε ένα (1) μήνα από τη λήξη των οφειλών, τα ποσά που προέρχονται από την ανωτέρω αιτία μετά από προηγούμενη βεβαίωση των ποσών αυτών στο οικείο Δημόσιο Ταμείο στο λογ/σμό Νο 555 σύμφωνα με τις διατάξεις του Π.Δ. αριθμ. 839/78 (ΦΕΚ 195/78 τ.Α') και τις οδηγίες των εγκυκλίων μας αριθμ. 98346/2345/8.8.79 και 6465/124/16.1.80.

Το Ταχυδρομικό Ταμιευτήριο παρακαλείται να μας στείλει αντίγραφο των οικείων δανειακών συμβάσεων πού θα υπογραφούν και να μας ενημερώνει για την ανάληψη των δανείων από τους δικαιούχους, καθώς και την πορεία της εξυπηρέτησής τους.

Τα ΚΤΕΛ παρακαλούνται να φροντίζουν για την εμπρόθεσμη εξόφληση των υποχρεώσεών τους και την τήρηση των όρων που αναφέρονται ειδικότερα στις παραγρ. 3,4 και 5 της αριθμ. 12460/632/10.4.87 απόφασης του Υπουργού Μεταφορών και Επικοινωνιών.

Οι αρμόδιες Δ/νσεις Συγκοινωνιών τις κατά περίπτωση Νομαρχίες προς τις οποίες κοινοποιείται η παρούσα απόφαση παρακαλούνται για την παρακολούθηση της τήρησης εκ μέρους των δανειοληπτών των όρων της παραπάνω απόφασης.

Καθορίζουμε προμήθεια υπέρ του Δημοσίου για την παρεχόμενη εγγύησή του 0,50 % η οποία θα εισπράττεται και θα αποδίδεται σύμφωνα με τα έγγραφά μας αριθμ. 98346/2944/8.8.79, 98348/2945/8.8.79 και 121545/1786/79.

Η απόφαση αυτή να δημοσιευθεί στην Εφημερίδα της Κυβερνήσεως.

Αθήνα, 15 Ιουλίου 1987

Ο ΥΦΥΠΟΥΡΓΟΣ
ΣΠΥΡΟΣ ΚΑΛΟΥΔΗΣ

Αριθ. Δ.4021/565 (2)

Τροποποίηση απόφασης συγκρότησης Διοικούσας Επιτροπής Κρατικών Λαχείων.

Ο ΥΠΟΥΡΓΟΣ ΟΙΚΟΝΟΜΙΚΩΝ

Έχοντας υπόψη:

1. Τα άρθρα 63 και 82 του Π.Δ/τος 636/1977 «περί διαρθρώσεως του Υπουργείου Οικονομικών και Οργανισμού των Υπηρεσιών αυτού» (ΦΕΚ 209Α'/30.7.1977).
2. Την Ο.208/181/26.4.1982 κοινή απόφαση των Υπουργών Προεδρίας της Κυβέρνησης και Οικονομικών «Αναμόρφωση Συλλογικών Οργάνων Γνωμοδοτικής και Αποφασιστικής αρμοδιότητας του Υπουργείου Οικονομικών» (ΦΕΚ 214Β/26.4.1982).
3. Τη Δ.30/2/2.1.1986 απόφασή μας «Συγκρότηση της Διοικούσας Επιτροπής Κρατικών Λαχείων» (ΦΕΚ 1Β/3.1.1986), όπως τροποποιήθηκε με τις Δ.3565/377/7.7.1986 (ΦΕΚ 537Β'/1.8.1986) και Δ.2706/375/19.5.87 (ΦΕΚ 279 Β'/9.6.1987) αποφάσεις.
4. Τη 2692/19.2.1987 (ΦΕΚ 90Β'/19.2.1987) απόφαση του Υπουργού Οικονομικών «Μεταβίβαση της εξουσίας να υπογράφει «Με Εντολή Υπουργού» στο Γενικό Γραμματέα του Υπουργείου Οικονομικών».
5. Την από 30.6.1987 αίτηση παραίτησης του Γραμματέα της Διοικούσας Επιτροπής Κρατικών Λαχείων Δημήτρη Σγούρου, αποφασίζουμε:

1. Τροποποιούμε τη Δ.30/2/2.1.1986 απόφασή μας «Συγκρότηση της Διοικούσας Επιτροπής Κρατικών Λαχείων» και τη Δ. 2706/375/19.5.1987 «Τροποποίηση απόφασης συγκρότησης Διοικούσας Επιτροπής Κρατικών Λαχείων» και ορίζουμε:

α) Το Θωμά Σκούρτη, ιδιώτη, ως μέλος, σε αντικατάσταση του Μανώλη Στεφανάκη και

β) Την Κοραλία Πολυκράτη υπάλληλο με βαθμό Β' του Κλάδου ΠΕ5 της Δ/νσης Κρατικών Λαχείων, Γραμματέα της παραπάνω Επιτροπής, σε αντικατάσταση του Δημήτρη Σγούρου, που πρόκειται να συνταξιοδοτηθεί.

2. Κατά τα λοιπά ισχύει η Δ.30/2/2.1.1986 απόφασή μας, όπως τροποποιήθηκε.

Η απόφαση αυτή να δημοσιευθεί στην Εφημερίδα της Κυβερνήσεως.

Αθήνα, 23 Ιουλίου 1987

Με εντολή Υπουργού
Ο Γεν. Γραμματέας
ΓΕΩΡΓ. ΑΔΑΜΟΠΟΥΛΟΣ

Αριθ. ΒΣ1γ/ο/3/63-Ω (3)

Συμπλήρωση του άρθρου 1 της Υπουργικής απόφασης ΕΔ2α/01/27/Φ.Ν. 294/18.3.85 (ΦΕΚ 170 Β') τ. ΥΠΔΕ.

Ο ΥΠΟΥΡΓΟΣ ΠΕΡΙΒΑΛΛΟΝΤΟΣ, ΧΩΡΟΤΑΞΙΑΣ ΚΑΙ ΔΗΜΟΣΙΩΝ ΕΡΓΩΝ

Έχοντας υπόψη τις διατάξεις του Ν. 1418/84 «Δημόσια έργα και ρυθμίσεις συναφών θεμάτων» και ιδιαίτερα των άρθρων 15, 16 και 17 αυτού.

Αφού λάβαμε υπόψη:

1. Την απόφαση ΕΔ2α/01/27/Φ.Ν. 294/18.3.85 (ΦΕΚ 170 Β) του τ. ΥΠΔΕ «Μητρώα επιχειρήσεων κατασκευής Δημοσίων Έργων (ΜΕΕΠ, ΜΕΚ κλπ.) και άλλες ρυθμίσεις για τις εργοληπτικές επιχειρήσεις» και ιδιαίτερα τα άρθρα 1, 4 και 5 αυτής.
2. Το ότι στα πλαίσια της υλοποίησης του προγράμματος κατασκευής των αυτοκ/μων προβλέπεται να αρχίσει σύντομα η δημοπράτηση του έργου «Μελέτη – Κατασκευή και χρηματοδότηση τμημάτων αυτοκινητοδρόμου και Σιδηρ. γραμμής».
3. Ότι η δημοπράτηση όλων των παραπάνω επιμέρους τμημάτων αυτοκινητοδρόμων προβλέπεται να ολοκληρωθεί σε περιορισμένο χρονικό διάστημα.
4. Ότι τα παραπάνω επιμέρους τμήματα αυτοκ/μων έχουν υψηλό προϋπολογισμό μελέτης.
5. Την ανάγκη, λόγω της φύσης και του συστήματος δημοπράτησης του παραπάνω έργου αυτοκ/μων, να επιδιωχθεί αφενός η ευρεία συμμετοχή, στις σχετικές δημοπρασίες, Εταιρειών ικανών να αναλάβουν και να φέρουν σε πέρας ικανοποιητικά τα επιμέρους τμήματα αυτοκ/μων και να επιτευχθεί αφετέρου υψηλός συντονισμός κατά την κατασκευή τους.
6. Το γεγονός ότι μέρος της δαπάνης κατασκευής του υπόψη έργου θα καλυφθεί με χρηματοδότηση του κατασκευαστή, αποφασίζουμε:

Εις το τέλος του άρθρου 1 της απόφασης ΕΔ2α/01/27/Φ.Ν. 294/18.3.85 τ. ΥΠΔΕ, προστίθεται παράγραφος 3, που έχει ως εξής:

«3. Το οριζόμενο στην παρ. 2 ανώτατο όριο προϋπολογισμού αξίας έργων που μπορούν να αναλάβουν εργοληπτικές Επιχειρήσεις Ζ' τάξης του ΜΕΕΠ δεν ισχύει για τις δημοπρατήσεις στα πλαίσια του έργου «Μελέτη – Κατασκευή και χρηματοδότηση τμημάτων αυτοκ/μων και Σιδηρ. γραμμής».

Για τις δημοπρατήσεις του συγκεκριμένου αυτού έργου και μόνον το ανώτατο όριο προϋπολογισμού αξίας έργων που μπορούν να αναλάβουν εργοληπτικές επιχειρήσεις Ζ' τάξης του ΜΕΕΠ ορίζεται σε 1000 φορές το όριο της Α' τάξης (Ειδικό όριο).

Για την εφαρμογή των διατάξεων της παρ. 7 του άρθρου 16 του Ν. 1418/84 στις δημοπρατήσεις στα πλαίσια του έργου «Μελέτη - Κατασκευή και Χρηματοδότηση τμημάτων αυτοκ/μων και Σιδηρ/κής γραμμής» ως ανώτατο όριο προϋπολογισμού αξίας έργων, που μπορούν να αναλάβουν εργοληπτικές επιχειρήσεις Ζ' τάξης του ΜΕΕΠ θα λαμβάνεται το παραπάνω οριζόμενο ειδικό όριο. Αντίθετα για την εφαρμογή του άρθρου 3 της απόφασης ΕΔ2α/01/27/ΦΝ 294/18.3.85 και τον προσδιορισμό του αναβαθμισμένου ορίου Κοινοπραξιών Εργοληπτικών επιχειρήσεων ΣΤ' τάξης του ΜΕΕΠ, ως ανώτατο όριο προϋπολογισμού αξίας έργων που μπορούν να αναλάβουν εργοληπτικές επιχειρήσεις Ζ' τάξης θα λαμβάνεται το οριζόμενο από την παρ. 2».

Η απόφαση αυτή να δημοσιευθεί στην Εφημερίδα της Κυβερνήσεως.

Αθήνα, 20 Ιουλίου 1987

Ο ΥΠΟΥΡΓΟΣ
ΕΥΑΓΓΕΛΟΣ ΚΟΥΛΟΥΜΠΗΣ

Αριθ. ΟΙΚ. Β. 13758/3468 (4)

Καθορισμός των ορίων της Βιομηχανικής Περιοχής Ρόδου τμήμα Α' για τη λειτουργία του Πολυωρόφου Βιοτεχνικού Κέντρου ΕΤΒΑ - ΕΟΜΜΕΧ.

ΟΙ ΥΠΟΥΡΓΟΙ
ΠΕΡΙΒΑΛΛΟΝΤΟΣ, ΧΩΡΟΤΑΞΙΑΣ & ΔΗΜ. ΕΡΓΩΝ & ΒΙΟΜΗΧΑΝΙΑΣ, ΕΝΕΡΓΕΙΑΣ & ΤΕΧΝΟΛΟΓΙΑΣ

Έχοντας υπόψη:

1. Τις διατάξεις του Ν. 4458/1965 «περί Βιομηχανικών Περιοχών» όπως τροποποιήθηκε και συμπληρώθηκε από το Ν. 742/1977 «περί τροποποιήσεως και συμπληρώσεως του Ν. 4458/1965 «περί Βιομηχανικών Περιοχών και ρυθμίσεως συναφών θεμάτων» (ΦΕΚ 319Α/17.10.77), και ειδικότερα το άρθρο 1 αυτού.

2. Το Π.Δ. 136/28.3.1986 (ΦΕΚ 48Α'/21.4.1986) «Ίδρυση Βιομηχανικών Περιοχών (ΒΙ.ΠΕ.) στους Νομούς της Χώρας».

3. Το Νόμο 1558/1985 «Κυβέρνηση και Κυβερνητικά Όργανα» (ΦΕΚ 137Α'/26.7.1985) και ειδικότερα το άρθρο 23 και το άρθρο 24, παρ. 3 στοιχ. (θ) αυτού.

4. Το Π.Δ. 437/18.9.1985 «Καθορισμός και ανακατανομή των αρμοδιοτήτων των Υπουργείων» και ειδικότερα του άρθρου 10, παρ. 4 και του άρθρου 13, παρ. 1 αυτού.

5. Τις διατάξεις του Ν. 1032/1980 «περί συστάσεως Υπουργείου Χωροταξίας, Οικισμού και Περιβάλλοντος» και ειδικότερα των άρθρων 2, 3 και 7 αυτού.

6. Το Π.Δ. 456/25.9.85 (ΦΕΚ 163Α'/26.9.85) «μεταφορά αρμοδιοτήτων, υπηρεσιών και προσωπικού στα Υπουργεία κλπ.» και ειδικότερα του άρθρου 1, εδαφ. (α) και του άρθρου 2, παρ. 1 στοιχ. (Β) αυτού.

7. Τη Υ-3η/Φ19/3861/19.2.87 (ΦΕΚ 90 Β'/19.2.87) κοινή Απόφαση των Πρωθυπουργού και Υπουργού Βιομηχανίας, Ενέργειας και Τεχνολογίας σχετικά με την ανάθεση αρμοδιοτήτων στον Υφυπουργό Βιομ., Ενέργειας και Τεχνολογίας Γεώργιο Πέτσο.

8. Το Π.Δ. 229/10.7.86 (ΦΕΚ 96 Α'/16.7.86) «Σύσταση και Οργάνωση της Γενικής Γραμματείας Βιομηχανίας».

9. Την απόφαση 227/24.1.79 της Νομισματικής Επιτροπής «Χρηματοδότηση ιδιωτών δια την ανέγερσιν, επισκευήν ή διαρρύθμισιν πολυορόφων κτιρίων καταλλήλων προς εγκατάστασιν βιοτεχνικών επιχειρήσεων».

10. Την απόφαση 32659/500/Δ4/5/31.5.1979 του Υπουργού Βιομηχανίας και Ενέργειας «προϋποθέσεις και διαδικασία για την ανέγερση πολυωρόφων βιοτεχνικών κτιρίων».

11. Την απόφαση 70821/1004/Δ4/5/6.11.1979 του Υπουργού Βιομηχανίας και Ενέργειας «Συγκρότηση Επιτροπής» και την εν συνεχεία αυτής 2101/14.1.81.

12. Το Π.Δ. από 26.7.86 «Καθορισμός χρήσεων γης και όρων και περιορισμών δόμησης της εκτός σχεδίου περιοχής Ιξιάς της Κοινότητας Ιαλυσού της Νήσου Ρόδου (Δωδεκανήσου)» (ΦΕΚ 639 Δ'/8.8.86) και δη το άρθρο 3 αυτού.

13. Την οικοδομική άδεια 729/81 του Πολεοδομικού Γραφείου Ρόδου και την από 1.7.82 αναθεώρηση αυτής.

14. Την 35/26.3.87 απόφαση της Επιτροπής της Ελληνικής Τράπεζας Βιομηχανικής Αναπτύξεως Α.Ε. που προβλέπεται στην παρ. 1 του άρθρου 1 του Ν. 742/77, αποφασίζουμε:


Την οριοθέτηση της Βιομηχανικής Περιοχής Ρόδου - Τμήμα Α' σε έκταση 15.915 τ.μ. για τη λειτουργία πολυωρόφου Βιοτεχνικού Κέντρου της ΕΤΒΑ - ΕΟΜΜΕΧ που βρίσκεται στις Νότιες Παρυφές της πόλης της Ρόδου στη θέση «Μέγκαβλη - Ηλιούπολη» της Κτηματικής Περιφέρειας Ιξιάς Ρόδου και ταυτίζεται με την κτηματολογική μερίδα αρ. 151 Ζ γαιών Ιξιάς. Η θέση του τμήματος αυτού φαίνεται στο συνημμένο σχέδιο οριοθέτησης με αρ. 302/28.1.87 της Διεύθυνσης Περιφερειακής Αναπτύξεως και Βιομηχανικής Υποδομής της ΕΤΒΑ Α.Ε. και ορίζεται από τα σημεία ΑΒΓΔΕΖΗΘΙΚΛΑ.


Η απόφαση αυτή να δημοσιευθεί στην Εφημερίδα της Κυβερνήσεως.

Αθήνα, 23 Ιουλίου 1987

ΟΙ ΥΠΟΥΡΓΟΙ

ΠΕΡΙΒΑΛΛΟΝΤΟΣ, ΧΩΡΟΤΑΞΙΑΣ ΚΑΙ ΔΗΜ. ΕΡΓΩΝ	ΥΦΥΠΟΣ ΒΙΟΜΗΧΑΝΙΑΣ, ΕΝΕΡΓΕΙΑΣ ΚΑΙ ΤΕΧΝΟΛΟΓΙΑΣ
ΕΥΑΓΓΕΛΟΣ ΚΟΥΛΟΥΜΠΗΣ	**ΓΕΩΡΓΙΟΣ ΠΕΤΣΟΣ**

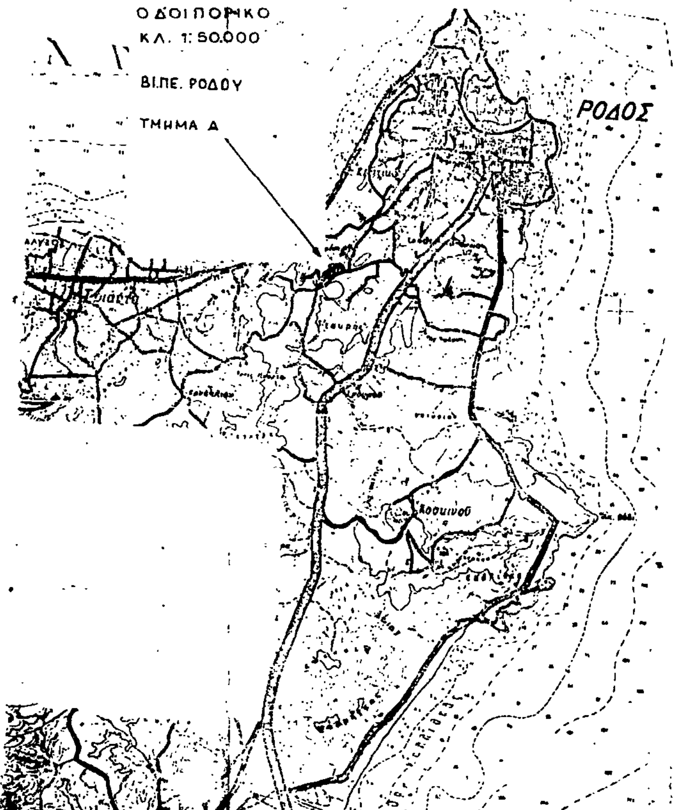

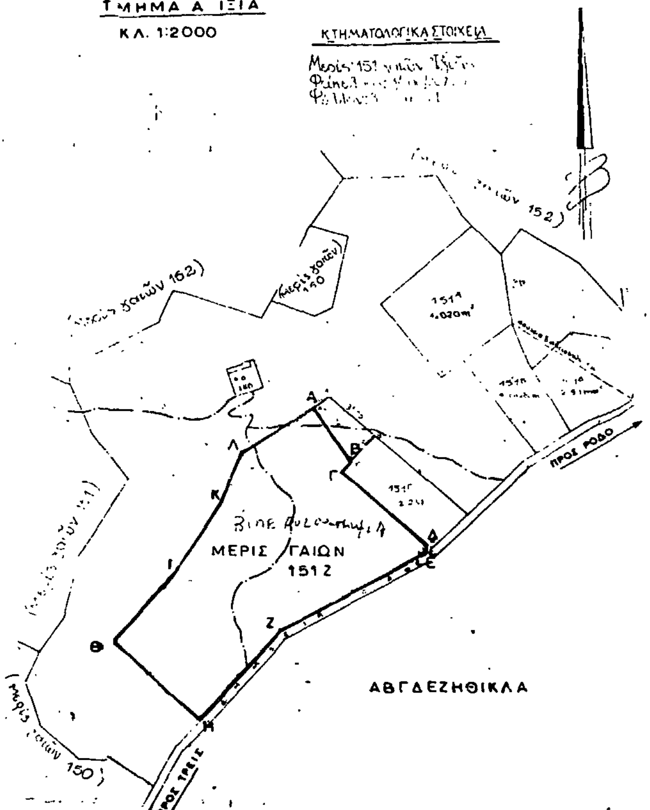

ΤΟ ΠΑΡΟΝ ΣΥΝΟΔΕΥΕΙ ΤΗΝ ΥΠ' ΑΡΙΘΜ. 35/26-3-1987 ΑΠΟΦΑΣΗ ΤΗΣ ΕΠΙΤΡΟΠΗΣ ΤΟΥ ΑΡΘΡ. 1 ΕΔΑΦ. (Γ) ΤΟΥ ΝΟΜΟΥ 742/1977 ΚΑΙ ΥΠΟΓΡΑΦΕΤΑΙ ΑΠΟ ΕΞΟΥΣΙΟΔΟΤΗΜΕΝΟ ΜΕΛΟΣ ΤΗΣ.

Γ. ΣΟΡΤΙΚΟΣ
ΥΠΟΔΙΟΙΚΗΤΗΣ

ΑΘΗΝΑ 1987

Ο ΥΠΟΥΡΓΟΣ
ΠΕΡΙΒΑΛΛΟΝΤΟΣ ΧΩΡΟΤΑΞΙΑΣ
& ΔΗΜΟΣΙΩΝ ΕΡΓΩΝ

ΕΥΑΓΓΕΛΟΣ ΚΟΥΛΟΥΜΠΗΣ

Ο ΥΦΥΠΟΥΡΓΟΣ
ΒΙΟΜΗΧΑΝΙΑΣ ΕΝΕΡΓΕΙΑΣ
& ΤΕΧΝΟΛΟΓΙΑΣ

ΓΕΩΡΓΙΟΣ ΠΕΤΣΟΣ

ΔΗΜ. ΔΙΑΜΑΝΤΟΠΟΥΛΟΣ
ΓΕΝ. ΓΡΑΜ. ΒΙΟΜΗΧΑΝΙΑΣ

Ε.Τ.Β.Α.Α.Ε.
ΕΛΛΗΝΙΚΗ ΤΡΑΠΕΖΑ ΒΙΟΜΗΧΑΝΙΚΗΣ ΑΝΑΠΤΥΞΗΣ
ΔΙΕΥΘΥΝΣΗ ΠΕΡΙΦΕΡΕΙΑΚΗΣ ΑΝΑΠΤΥΞΗΣ & ΒΙΟΜΗΧΑΝΙΚΗΣ ΥΠΟΔΟΜΗΣ

ΟΡΙΟΘΕΤΗΣΗ ΒΙΟΜΗΧΑΝΙΚΗΣ ΠΕΡΙΟΧΗΣ ΡΟΔΟΥ
ΤΜΗΜΑ Α' ΙΞΙΑΣ

	ΟΝΟΜΑΤΕΠΩΝΥΜΟ	ΗΜΕΡ.	ΥΠΟΓΡΑΦΗ	ΚΛΙΜΑΚΑ
ΣΥΝΤΑΧΘΗΚΕ	Η. ΠΑΠΑΔΟΠΟΥΛΟΣ	5/3/87		ΑΡΙΘΜ. ΣΧΕΔΙΟΥ
ΣΧΕΔΙΑΣΘΗΚΕ	Α. ΑΓΝΑΝΤΙΑΡΗ	5/3/87		302
ΕΛΕΓΧΘΗΚΕ	Δ. ΟΙΚΟΝΟΜΙΔΑΣ ΤΜΗΜΑΤΑΡΧΗΣ	6/3/87		ΗΜ/ΝΙΑ 28-1-87
ΘΕΩΡΗΘΗΚΕ	Σ. ΦΟΥΚΑΡΑΚΗΣ ΥΠΟΔΙΕΥΘΥΝΤΗΣ	11/3/87		
	Π. ΡΟΥΣΑΚΗΣ ΔΙΕΥΘΥΝΤΗΣ	13.3.87		

Αριθ. Οικοθ. Β.13757/3467 (5)

Καθορισμός των ορίων της Βιομηχανικής Περιοχής Ρόδου (Κύρια Περιοχή)

ΟΙ ΥΠΟΥΡΓΟΙ
ΠΕΡΙΒΑΛΛΟΝΤΟΣ, ΧΩΡΟΤΑΞΙΑΣ & ΔΗΜ. ΕΡΓΩΝ
ΚΑΙ
ΒΙΟΜΗΧΑΝΙΑΣ, ΕΝΕΡΓΕΙΑΣ & ΤΕΧΝΟΛΟΓΙΑΣ

Έχοντας υπόψη :

1. Τις διατάξεις του Ν. 4458/1965 «περί Βιομηχανικών Περιοχών» όπως τροποποιήθηκε και συμπληρώθηκε από το Ν. 742/1977 «περί τροποποιήσεως και συμπληρώσεως του Ν. 4458/1965 «περί Βιομηχανικών Περιοχών» και ρυθμίσεως συναφών θεμάτων» (ΦΕΚ 319 Α/17.10.77), και ειδικότερα το άρθρο 1 αυτού.

2. Το Π.Δ. 136/28.3.1986 (ΦΕΚ 48 Α'/21.4.1986) «Ίδρυση Βιομηχανικών Περιοχών (ΒΙ.ΠΕ.) στους Νομούς της Χώρας».

3. Το Νόμο 1558/1985 «Κυβέρνηση και Κυβερνητικά Όργανα» (ΦΕΚ 137 Α'/26.7.85) και ειδικότερα το άρθρο 23 και το άρθρο 24, παρ. 3, στοιχ. (θ) αυτού.

4. Το Π.Δ. 437/18.9.1985 «Καθορισμός και ανακατανομή των αρμοδιοτήτων των Υπουργείων» και ειδικότερα του άρθρου 10, παρ. 4 και του άρθρου 13, παρ. 1 αυτού.

5. Τις διατάξεις του Ν. 1032/1980 «περί συστάσεως Υπουργείου Χωροταξίας, Οικισμού και Περιβάλλοντος» και ειδικότερα των άρθρων 2, 3 και 7 αυτού.

6. Το Π.Δ. αρ. 456/25.9.1985 (ΦΕΚ 163 Α'/26.9. 1985) «μεταφορά αρμοδιοτήτων υπηρεσιών και προσωπικού στα Υπουργεία κ.λπ.» και ειδικότερα του άρθρου 1, εδαφ. (α) και του άρθρου 2, παρ. 1 στοιχ. (Β) αυτού.

7. Το Π.Δ. αρ. 229/10.7.1986 (ΦΕΚ 96 Α'/16.7.1986) «Σύσταση και Οργάνωση της Γενικής Γραμματείας Βιομηχανίας».

8. Τη V-3η/Φ.19/3861/19.2.87 (ΦΕΚ 90 Β'/19.2.87) κοινή απόφαση των Πρωθυπουργού και Υπουργού Βιομηχανίας, Ενέργειας και Τεχνολογίας σχετικά με την ανάθεση αρμοδιοτήτων στον Υφυπουργό Βιομηχανίας, Ενέργειας και Τεχνολογίας Γ. Πέτσο.

9. Την αριθ. 37/12.6.87 απόφαση της Επιτροπής της Ελληνικής Τράπεζας Βιομηχανικής Αναπτύξεως Α.Ε. που προβλέπεται στην παρ. 1 του άρθρου 1 του Ν. 742/1977, αποφασίζουμε :

Την οριοθέτηση της Βιομηχανικής Περιοχής Ρόδου (Κύρια Περιοχή) σε έκταση 970 στρεμμάτων περίπου, που βρίσκεται στη θέση «Βρυσά» της Κτηματικής Περιφέρειας Καλυθιών Ρόδου, για την εγκατάσταση κάθε είδους βιομηχανικών και βιοτεχνικών επιχειρήσεων, καθώς και επιχειρήσεων επεξεργασίας, αποθήκευσης και εμπορίας αγροτικών προϊόντων. Η θέση της ΒΙ.ΠΕ. Ρόδου φαίνεται στο συνημμένο σχέδιο οριοθέτησης με αριθ. 302α/28.1.1987 της Διεύθυνσης ΠΑΒΥ της ΕΤΒΑ Α.Ε. και ορίζεται από τα σημεία ΑΒΓΔΕΖΗΑ όπου Α και Β σημεία επί της ανατολικής όχθης του ρέμματος «Ζαφείρη», σημεία Γ και Δ επί της ανατολικής όχθης του ρέμματος «Μανουίλα», σημεία Ε και Ζ επί της νότιας όχθης του ρέμματος «Καμάρες», σημεία Ζ και Η επί της νότιας όχθης του ρέμματος «Βούες», όπως αυτά εμφανίζονται επί του κτηματολογικού χάρτη γαιών Καλυθιών.


Η πιο πάνω έκταση περιλαμβάνει συγκεκριμένα τις ακόλουθες κτηματολογικές μερίδες γαιών Καλυθιών του Κτηματολογίου Ν. Ρόδου : από αρ. 290 έως και 294, από αρ. 296 έως και 306, από αρ. 313 έως και 349, αρ. 352, αρ. 353, αρ. 354, αρ. 374, αρ. 375, από αρ. 382 έως και 387, από αρ. 389 έως και 392, αρ. 1883, από αρ. 1907 έως και 1910, από αρ. 1914 έως και 1918, από αρ. 1920 έως και 1941, αρ. 1952, αρ. 1965, από αρ. 1968 έως και 2003, αρ. 2015, από αρ. 2023 έως και 2029 και τη μερίδα αρ. 2031.

Η απόφαση αυτή να δημοσιευθεί στην Εφημερίδα της Κυβερνήσεως.

Αθήνα, 23 Ιουλίου 1987

ΟΙ ΥΠΟΥΡΓΟΙ

ΠΕΡΙΒΑΛΛΟΝΤΟΣ, ΧΩΡΟΤΑΞΙΑΣ ΚΑΙ ΔΗΜΟΣΙΩΝ ΕΡΓΩΝ	ΥΦΥΠΟΣ ΒΙΟΜΗΧΑΝΙΑΣ, ΕΝΕΡΓΕΙΑΣ ΚΑΙ ΤΕΧΝΟΛΟΓΙΑΣ
ΕΥΑΓΓΕΛΟΣ ΚΟΥΛΟΥΜΠΗΣ	**ΓΕΩΡΓΙΟΣ ΠΕΤΣΟΣ**

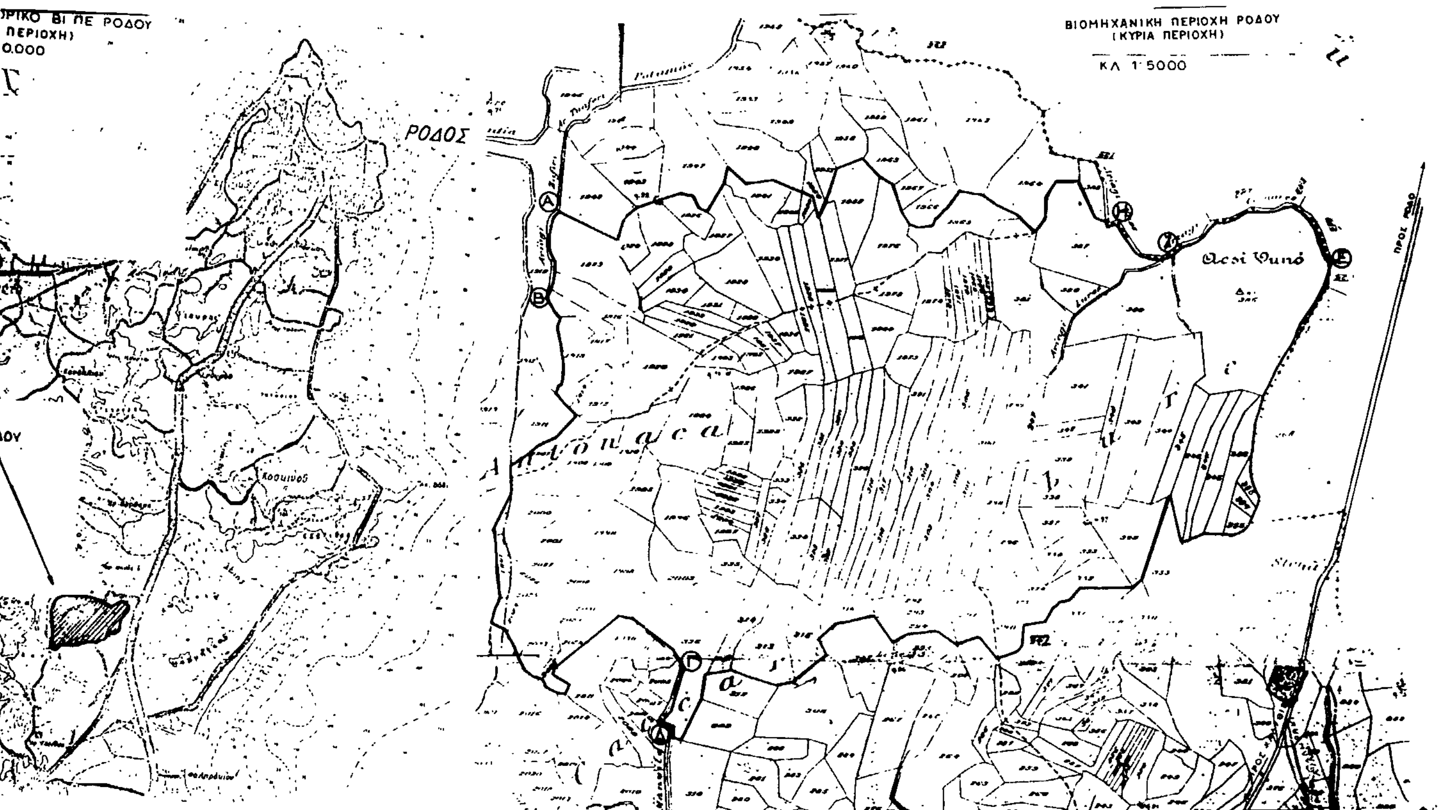
ΒΙΟΜΗΧΑΝΙΚΗ ΠΕΡΙΟΧΗ ΡΟΔΟΥ
(ΚΥΡΙΑ ΠΕΡΙΟΧΗ)
ΚΛ 1:5000
ΡΟΔΟΣ
ΠΡΟΣ ΡΟΔΟ
ΤΟ ΠΑΡΟΝ ΣΥΝΟΔΕΥΕΙ ΤΗΝ ΥΠ' ΑΡΙΘΜ 37/22-6-87 ΑΠΟΦΑΣΗ ΤΗΣ ΕΠΙΤΡΟΠΗΣ ΤΟΥ ΑΡΘΡ 1 ΕΔΑΦ. (Γ) ΤΟΥ ΝΟΜΟΥ 742/1977 ΚΑΙ ΥΠΟΓΡΑΦΕΤΑΙ ΑΠΟ ΕΞΟΥΣΙΟΔΟΤΗΜΕΝΟ ΜΕΛΟΣ ΤΗΣ.
Γ. ΣΟΡΤΙΚΟΣ
ΥΠΟΔΙΟΙΚΗΤΗΣ
ΑΘΗΝΑ 1987
Ο ΥΠΟΥΡΓΟΣ
ΠΕΡΙΒΑΛΛΟΝΤΟΣ ΧΩΡΟΤΑΞΙΑΣ
& ΔΗΜΟΣΙΩΝ ΕΡΓΩΝ
ΕΥΑΓΓΕΛΟΣ ΚΟΥΛΟΥΜΠΗΣ
Ο ΥΦΥΠΟΥΡΓΟΣ
ΒΙΟΜΗΧΑΝΙΑΣ ΕΝΕΡΓΕΙΑΣ
& ΤΕΧΝΟΛΟΓΙΑΣ
Γ. ΠΕΤΣΟΣ
Ε.Τ.Β.Α.ΑΕ
ΕΛΛΗΝΙΚΗ ΤΡΑΠΕΖΑ ΒΙΟΜΗΧΑΝΙΚΗΣ ΑΝΑΠΤΥΞΗ
ΔΙΕΥΘΥΝΣΗ ΠΕΡΙΦΕΡΕΙΑΚΗΣ ΑΝΑΠΤΥΞΗΣ & ΒΙΟΜΗΧΑΝΙΚΗΣ ΥΠΟΔΟΜΗΣ
ΟΡΙΟΘΕΤΗΣΗ ΒΙΟΜΗΧΑΝΙΚΗΣ ΠΕΡΙΟΧΗΣ ΡΟΔΟΥ
(ΚΥΡΙΑ ΠΕΡΙΟΧΗ)
ΚΤΗΜΑΤΙΚΗ ΠΕΡΙΦΕΡΕΙΑ ΚΑΛΥΘΙΩΝ ΡΟΔΟΥ
ΟΝΟΜΑΤΕΠΩΝΥΜΟ
ΗΜΕΡ
ΥΠΟΓΡΑΦΗ
ΚΛΙΜΑΚΑ
ΣΥΝΤΑΧΘΗΚΕ
Η ΠΑΠΑΔΟΠΟΥΛΟΣ
11/1/87
ΑΡΙΘΜ ΣΧΕΔΙΟΥ
ΣΧΕΔΙΑΣΘΗΚΕ
Α ΑΓΝΑΝΤΙΑΡΗ
ΕΛΕΓΧΘΗΚΕ
Κ. ΟΙΚΟΝΟΜΕΑΣ ΤΜΗΜΑΤΑΡΧΗΣ
11/6/87
302α.
ΘΕΩΡΗΘΗΚΕ
Σ. ΦΟΥΚΑΡΑΚΗΣ ΥΠΟΔΙΕΥΘΥΝΤΗΣ
Π ΡΟΙΔΑΚΗΣ ΔΙΕΥΘΥΝΤΗΣ
11/6/87

Αριθ. 15878 (6)

Δημοσίευση της από 10.7.87 Σ.Σ.Ε. προσω/κού Ε.Υ.Δ.Α.Π.

Ο ΥΠΟΥΡΓΟΣ ΕΡΓΑΣΙΑΣ

Έχοντας υπόψη :

1. Τις διατάξεις του Ν. 3239/55 όπως τροποποιήθηκαν και συμπληρώθηκαν από τα Ν.Δ. 3755/57, 186/69, 1198/72 και 73/74, αποφασίζουμε :

Να δημοσιευθεί η πιο πάνω Σ.Σ.Ε. η οποία κατατέθηκε στις 10.7.87 και συντάχθηκε το υπ' αριθ. 44/87 πρακτικό καταθέσεως, της οποίας το περιεχόμενο έχει ως εξής:

ΕΙΔΙΚΗ ΣΥΛΛΟΓΙΚΗ ΣΥΜΒΑΣΗ ΕΡΓΑΣΙΑΣ

Αθήνα σήμερα στις 10 Ιουλίου 1987 στα γραφεία της οδού Κορνάρου αρ. 1 της Εταιρείας Υδρεύσεως και Αποχετεύσεως Πρωτευούσης «Ε.ΥΔ.Α.Π.», παρισταμένου και του εκπροσώπου του εποπτεύοντος Υπουργείου Δημοσίων Έργων Παναγιώτη Μαντέλα, Διευθυντή με βαθμό Α' της Γενικής Γραμματείας Δημοσίων Έργων του Υ.ΠΕ.ΧΩ. Δ.Ε., ειδικά εξουσιοδοτημένου κατά τις διατάξεις του άρθρου 21 του Ν. 3239/1955 όπως αυτός τροποποιήθηκε μεταγενέστερα και ισχύει σήμερα, δυνάμει του υπ' αριθμ. πρωτ. ΕΔ5/4/548 της 18.5.1987 εγγράφου του Υπουργού ΠΕ. ΧΩ.Δ.Ε. συμφωνούντος με τους όρους της παρούσας, οι υπογεγραμμένοι αφενός μεν ο Μανώλης Μπακόπουλος υπό την ιδιότητά του ως Γενικού Διευθυντή της ενταύθα εδρεύουσας Ανώνυμης Εταιρείας με την επωνυμία «ΕΤΑΙΡΕΙΑ ΥΔΡΕΥΣΕΩΣ ΚΑΙ ΑΠΟΧΕΤΕΥΣΕΩΣ ΠΡΩΤΕΥΟΥΣΗΣ» (Ε.ΥΔ.Α.Π.), ως εξουσιοδοτημένος εκπρόσωπος αυτής σύμφωνα με τη συνημμένη υπ' αριθμ. 5009/7.7.1987 απόφαση του Διοικητικού Συμβουλίου της Εταιρείας Υδρεύσεως και Αποχετεύσεως Πρωτευούσης και αφετέρου οι Θεόδωρος Ζαχαρόπουλος, Πρόεδρος και Δημήτριος Κύρκος, Γενικός Γραμματέας της Ομοσπονδίας Προσωπικού Υδρεύσεως και Αποχετεύσεως Ελλάδας της Ε.ΥΔ.Α.Π., εκπροσωπούσης εν προκειμένω τις ακόλουθες συνδικαλιστικές οργανώσεις της Ε.ΥΔ.Α.Π. :

α) Το Σύλλογο Προσωπικού Ε.ΥΔ.Α.Π., β) την Ένωση Υπαλλήλων Ε.ΥΔ.Α.Π., γ) την Ένωση Εργατοϋπαλλήλων Ε.ΥΔ.Α.Π., δ) το Σύλλογο Κλάδου Μέσης Εκπαιδεύσεως Ε.ΥΔ.Α.Π., ε) το Σύλλογο Επιστημονικού Προσωπικού Ε.ΥΔ.Α.Π., στ) το Σύλλογο Τεχνικών Υπαλλήλων Ε.ΥΔ. Α.Π., ζ) το Σύλλογο Διπλωματούχων Μηχανικών - Υπομηχανικών Ε.ΥΔ.Α.Π., η) το Σύλλογο Τακτικού διαβαθμισμένου Προσωπικού Ε.ΥΔ.Α.Π., θ) το Σωματείο Οδηγών, ι) το Σύλλογο Ειδικών Υπηρεσιών Ε.ΥΔ.Α.Π., κ) το Σωματείο Εργατοϋπαλληλικού Προσωπικού Ιδιωτικού Δικαίου (τ. Ο.Α.Π.), λ) το Σύνδεσμο Εργατοτεχνιτών και υπαλλήλων εργαζομένων στα έργα Αποχετεύσεως Ε.ΥΔ.Α.Π. μ) το Σωματείο Εργατοτεχνικού Προσωπικού Ε.ΥΔ.Α.Π. δεόντως εξουσιοδοτημένοι σύμφωνα με τη συνημμένη στην παρούσα υπ' αριθμ. 651/9.7.87 εξουσιοδότηση του Διοικητικού Συμβουλίου αυτής συνεφώνησαν και συναπεδέχθησαν ανεπιφύλακτα την υπογραφή της παρούσας Ειδικής Συλλογικής Σύμβασης Εργασίας, για το έτος 1987.

1. Καθορίζει την αποζημίωση που καταβάλλεται σε όσους αποχωρούν πρόωρα λόγω ασφάλισης στα Β.Α.Ε. σε ποσοστό 70% της αποζημίωσης που προβλέπει ο Ν. 2112 για περίπτωση καταγγελίας σύμβασης εργασίας υπαλλήλου αόριστου χρόνου, της οποίας το ανώτατο όριο καθορίστηκε με την Ε.Σ.Σ.Ε. που υπογράφηκε μεταξύ των άνω συμβαλλομένων για το έτος 1985 σε 1.500.000 δραχμές. Η αποζημίωση αυτή (70% των 1.500.000 δραχμών, δηλαδή των 1.050.000 κατ' ανώτατο όριο) θα καταβάλλεται εφόσον οι αποχωρούντες έχουν σύμφωνα με βεβαίωση του Ι.Κ.Α. συμπληρώσει το προβλεπόμενο από τον Κανονισμό Β.Α.Ε. του Ι.Κ.Α. όριο ηλικίας και λοιπές προϋποθέσεις για την πλήρη συνταξιοδότησή τους.

2. Η Διοίκηση της Εταιρείας θα εξετάσει κατά προτεραιότητα το αίτημα της χορήγησης επιδόματος ανθυγιεινής εργασίας στους εργατοτεχνίτες, σε συνάρτηση πάντα με το είδος της εργασίας τους ευθύς ως η ισχύουσα νομοθεσία περί εισοδηματικής πολιτικής θα το επιτρέψει.

3. Η Διοίκηση της Εταιρείας θα μελετήσει και θα προχωρήσει στη λήψη μέτρων που θα στοχεύουν στην πιο αποτελεσματική λειτουργία της Υγιειονομικής Υπηρεσίας και την παροχή ιατρικής περίθαλψης στους εργαζομένους.

4. Η Διοίκηση της Εταιρείας σε συνεργασία με τις αρμόδιες Διευθύνσεις Υγιεινής του Υπουργείου Υγείας και Πρόνοιας και καλύπτοντας τις ανάλογες δαπάνες θα μεριμνήσει για την άσκηση προληπτικής ιατρικής σε εκείνους τους εργαζόμενους που από τη φύση της εργασίας τους έχουν άμεση και συνεχή επαφή σε λύματα.

Η ισχύς της παρούσας αρχίζει την 1η Ιανουαρίου 1987.

Η παρούσα Σύμβαση δεν θίγει ρυθμίσεις που συμφωνήθηκαν με προηγούμενες Συλλογικές Συμβάσεις που κατηρτίσθηκαν μεταξύ της Ε.ΥΔ.Α.Π. και των εργαζομένων σε αυτήν.

Η Σ.Σ.Ε. να δημοσιευθεί στην Εφημερίδα της Κυβερνήσεως.

Αθήνα, 27 Ιουλίου 1987

Ο ΥΠΟΥΡΓΟΣ

ΚΩΣΤΑΣ ΠΑΠΑΝΑΓΙΩΤΟΥ

Αριθ. 15910 (7)

Δημοσίευση της από 24.6.87 Σ.Σ.Ε. για καθιέρωση πενθήμερης εβδομαδιαίας εργασίας των εργαζομένων στα αρτοποιεία της πόλης των Ιωαννίνων.

Ο ΥΠΟΥΡΓΟΣ ΕΡΓΑΣΙΑΣ

Έχοντας υπόψη :

1. Τις διατάξεις του Ν. 3239/55 όπως τροποποιήθηκαν και συμπληρώθηκαν από τα Ν.Δ. 3755/57, 186/69, 1198/72 και 73/74, αποφασίζουμε :

Να δημοσιευθεί η πιο πάνω ΣΣΕ η οποία κατατέθηκε στις 12.7.87 κα. συντάχθηκε το υπ' αριθμ. 45/87 πρακτικό καταθέσεως. της οποίας το περιεχόμενο έχει ως εξής:

ΣΥΛΛΟΓΙΚΗ ΣΥΜΒΑΣΗ ΕΡΓΑΣΙΑΣ

Συνήλθαν σήμερα στις 24.6.1987 ημέρα Τετάρτη τα Προεδρεία των επαγγελματικών Σωματείων που εδρεύουν στα Ιωάννινα της συντεχνίας αρτοποιών «Προφήτη Ηλία» και των Σωματείων αρτεργατών «Περίθαλψη» για συζήτηση και λήψη απόφασης στο μοναδικό θέμα.

Καθιέρωση πενθήμερης εργασίας στα αρτοποιεία της πόλης Ιωαννίνων μέχρι 13.9.1987.

Καθιερώνεται για χρονικό διάστημα από 8.6.1987 έως 13.9.1987 πενθήμερη εβδομάδα εργασίας με αργία την ημέρα του Σαββάτου, για τα αρτοποιεία της πόλης των Ιωαννίνων.

Οι ώρες εργασίας δεν θα υπερβαίνουν τις 40 εβδομαδιαίως.

Ήτοι ΔΕΥΤΕΡΑ, ΤΡΙΤΗ, ΤΕΤΑΡΤΗ, ΠΕΜΠΤΗ 6-13, ΠΑΡΑΣΚΕΥΗ 24-12 π.μ.

Η Σ.Σ.Ε. να δημοσιευθεί στην Εφημερίδα της Κυβερνήσεως.

Αθήνα, 27 Ιουλίου 1987

Ο ΥΠΟΥΡΓΟΣ

ΚΩΣΤΑΣ ΠΑΠΑΝΑΓΙΩΤΟΥ

Αριθ. 15877 (8)

Δημοσίευση της από 1.6.87 Σ.Σ.Ε. του Συνδέσμου Εργατοτεχνιτών και υπαλλήλων ΗΛΠΑΠ.

Ο ΥΠΟΥΡΓΟΣ ΕΡΓΑΣΙΑΣ

Έχοντας υπόψη :

1. Τις διατάξεις του Ν. 3239/55 όπως τροποποιήθηκαν

και συμπληρώθηκαν από τα Ν.Δ. 3755/57, 186/69, 1198/1972 και 73/74, αποφασίζουμε :

Να δημοσιευθεί η πιο πάνω ΣΣΕ η οποία κατατέθηκε στις 10.7.87 και συντάχθηκε το υπ' αριθμ. 43/87 πρακτικό καταθέσεως, της οποίας το περιεχόμενο έχει ως εξής :

ΣΥΛΛΟΓΙΚΗ ΣΥΜΒΑΣΗ ΕΡΓΑΣΙΑΣ ΣΩΜΑΤΕΙΟΥ «ΣΥΝΔΕΣΜΟΣ ΕΡΓΑΤΟΤΕΧΝΙΤΩΝ ΚΑΙ ΥΠΑΛΛΗΛΩΝ ΗΛΠΑΠ»

Στην Αθήνα σήμερα 1η Ιουνίου 1987 ημέρα Δευτέρα στο κατάστημα του Οργανισμού (Αδμήτου 17) με την επωνυμία «ΗΛΕΚΤΡΟΚΙΝΗΤΑ ΛΕΩΦΟΡΕΙΑ ΠΕΡΙΟΧΗΣ ΑΘΗΝΩΝ - ΠΕΙΡΑΙΩΣ» (ΗΛΠΑΠ), οι υπογράφοντες από τη μια πλευρά Αρίστος Λάζαρης, Γενικός Διευθυντής και νόμιμος εκπρόσωπος του Οργανισμού και από την άλλη πλευρά ο : α) Γιώργος Τριαντόπουλος και β) Αναστάσιος Κώστας, Πρόεδρος και Γενικός Γραμματέας αντίστοιχα του εργασιακού Σωματείου «ΣΥΝΔΕΣΜΟΣ ΕΡΓΑΤΟΤΕΧΝΙΤΩΝ ΚΑΙ ΥΠΑΛΛΗΛΩΝ ΗΛΠΑΠ» αμφότεροι νόμιμα εξουσιοδοτημένοι και με την παρουσία του εκπροσώπου του Υπουργείου Μεταφορών κα Επικοινωνιών Θωμά Ευγενίδη, συμφώνησαν τη σύναψη Συλλογικής Σύμβασης Εργασίας με τους παρακάτω όρους και συμφωνίες :

Άρθρο 1.

Η παρούσα σύμβαση εργασίας συντάσσεται μετά την από 17.3.86 καταγγελία της από 7.5.85 ισχύουσας ΕΣΣΕ και αφορά :

1. Το έκτακτο, δόκιμο και μόνιμο προσωπικό του κλάδου Εποπτών.
2. Το μόνιμο προσωπικό του κλάδου Ομαδαρχών.
3. Το έκτακτο, δόκιμο κα μόνιμο προσωπικό των κλάδων Ηλεκτροτεχνιτών, Τεχνιτών και Τεχνιτών - Οδηγών.
4. Το έκτακτο, δόκιμο και μόνιμο προσωπικό του κλάδου Εργατών και
5. Τους μαθητευόμενους.

Άρθρο 2.

ΚΕΦΑΛΑΙΟ Α'

Οι μηνιαίοι βασικοί μισθοί των παραπάνω κατηγοριών (1, 2, 3, 4 και 5) της παρούσας, καθορίζονται όπως παρακάτω :

1. Επόπτες :

Οι μηνιαίοι βασικοί μισθοί των εποπτών (Πτυχιούχων Υπομηχανικών και Τεχνολόγων Μηχανικών), καθορίζονται όπως παρακάτω :

			Δρχ
Με την πρόσληψη			26.500
Με τη συμπλήρωση			
1	χρόνου	υπηρεσίας	28.100
2	χρόνων	»	28.400
3	»	»	28.700
4	»	»	29.000
5	»	»	29.300
6	»	»	29.600
7	»	»	29.900
8	»	»	30.200
9	»	»	30.500
10	»	»	30.700
11	»	»	30.900
12	»	»	31.100
13	»	»	31.300
14	»	»	31.500
15	»	»	31.700
16	»	»	31.900
17	»	»	32.100
18	»	»	32.300
19	»	»	32.500
20	»	»	32.600
Με τη συμπλήρωση			
21	χρόνων	υπηρεσίας	32.700
22	»	»	32.800
23	»	»	32.900
24	»	»	33.000
25	»	»	33.100
26	»	»	33.200
27	»	»	33.300
28	»	»	33.400
29	»	»	33.500
30	»	»	33.500

2. Ομαδάρχες :

			Δρχ.
Με τη συμπλήρωση			
5	χρόνων	υπηρεσίας	25.500
6	»	»	25.800
7	»	»	26.100
8	»	»	26.400
9	»	»	26.700
10	»	»	27.000
11	»	»	27.300
12	»	»	27.600
13	»	»	27.900
14	»	»	28.200
15	»	»	28.500
16	»	»	28.800
17	»	»	29.100
18	»	»	29.400
19	»	»	29.700
20	»	»	30.000
21	»	»	30.300
22	»	»	30.600
23	»	»	30.900
24	»	»	31.200
25	»	»	31.500
26	»	»	31.700
27	»	»	31.900
28	»	»	32.100
29	»	»	32.300
30	»	»	32.500

3. Τεχνίτες, Ηλεκτροτεχνίτες, Τεχνίτες - Οδηγοί :

Με την πρόσληψη			20.500
Με τη συμπλήρωση			
1	χρόνου	υπηρεσίας	20.900
2	χρόνων	»	21.300
3	»	»	21.700
4	»	»	22.100
5	»	»	22.500
6	»	»	22.800
7	»	»	23.100
8	»	»	23.400
9	»	»	23.700
10	»	»	24.000
11	»	»	24.300
12	»	»	24.600
13	»	»	24.900
14	»	»	25.200
15	»	»	25.500
16	»	»	25.800
17	»	»	26.100
18	»	»	26.400
19	»	»	26.700
20	»	»	27.000
21	»	»	27.300
22	»	»	27.600
23	»	»	27.900
24	»	»	28.200
25	»	»	28.500
26	»	»	28.700
27	»	»	28.900
28	»	»	29.100
29	»	»	29.300
30	»	»	29.500

Οι μισθωτοί των κατηγοριών (2) και (3) εντάσσονται στα αντίστοιχα μισθολογικά κλιμάκια ανάλογα με τη βαθμίδα και το επίπεδο εκπαίδευσής τους ως εξής :

α) Οι πτυχιούχοι Κατώτερης Τεχνικής Σχολής, 2) εκείνοι που έχουν άδεια εξάσκησης επαγγέλματος σχετική με την ειδικότητά τους και 3) οι απόφοιτοι Γενικής Εκπαίδευσης (Γυμνάσιο 3ετούς φοίτησης) εφόσον έχουν 3ετή αναγραφόμενη προϋπηρεσία, εντάσσονται με την πρόσληψή τους στο μισθολογικό κλιμάκιο που αντιστοιχεί σε τρία (3) χρόνια υπηρεσίας συμπληρωμένα.

α1) Σε περίπτωση που δεν πληρείται κανένας από τους όρους της παραπάνω παρ. α, η ένταξη κατά την πρόσληψη, γίνεται στο 1ο μισθολογικό κλιμάκιο (εισαγωγική Μ.Β.). Εάν κατά τη διάρκεια της υπηρεσίας του, μισθωτός αποκτήσει μια από τις παραπάνω προϋποθέσεις της παρ. α, τότε αυτός προάγεται κατά 3 ολόκληρα μισθολογικά κλιμάκια από το κατεχόμενο μισθολογικό κλιμάκιό του.

β) Οι πτυχιούχοι Μέσων Τεχνικών Σχολών ή ισότιμων και οι απόφοιτοι Λυκείου εφόσον οι τελευταίοι έχουν 6ετή αναγνωρισμένη προϋπηρεσία, εντάσσονται με την πρόσληψή τους, στο μισθολογικό κλιμάκιο που αντιστοιχεί σε έξι (6) χρόνια υπηρεσίας συμπληρωμένα.

β1) Σε περίπτωση που δεν πληρείται καμιά από τις προϋποθέσεις της παραπάνω παρ. β., η ένταξη κατά την πρόσληψη, γίνεται ανάλογα με τα οριζόμενα στις παραπάνω παρ. α και α.1. Εάν κατά τη διάρκεια της υπηρεσίας του, μισθωτός αποκτήσει μια από τις παραπάνω προϋποθέσεις της παρ. (β) τότε αυτός προάγεται κατά 3 ολόκληρα μισθολογικά κλιμάκια πάνω από το κατεχόμενο μισθολογικό κλιμάκιό του.

γ) Τα παραπάνω δικαιολογητικά λαμβάνονται υπόψη για την ένταξη από την ημερομηνία κατάθεσής τους.

4. Εργάτες :

			Δρχ.
Με την πρόσληψη			19.500
Με τη συμπλήρωση			
1 χρόνου υπηρεσίας			19.800
2 χρόνων		»	20.100
3	»	»	20.400
4	»	»	20.700
5	»	»	21.000
6	»	»	21.300
7	»	»	21.600
8	»	»	21.900
9	»	»	22.200
10	»	»	22.500
11	»	»	22.800
12	»	»	23.100
13	»	»	23.400
14	»	»	23.700
15	»	»	24.000
16	»	»	24.300
17	»	»	24.600
18	»	»	24.900
19	»	»	25.200

5. Μαθητευόμενοι :

Το ημερομίσθιο όπως αυτό καθορίζεται από την κάθε φορά ισχύουσα Εθνική Συλλογική Σύμβαση Εργασίας, που αφορά τα κατώτατα όρια αμοιβής των μαθητευομένων.

Άρθρο 3.

Ως χρόνος υπηρεσίας για τον καθορισμό του βασικού μισθολογικού κλιμακίου θεωρείται ο χωρίς διακοπή χρόνος που διανύθηκε από την πρόσληψη στην Η.Ε.Μ. ή τον ΗΛΠΑΠ, ανεξάρτητα από κλάδο, ειδικότητα και κλιμάκια.

Άρθρο 4.

Ως προσμετρούμενη προϋπηρεσία, για τον καθορισμό του χρονοεπιδόματος θεωρείται η προϋπηρεσία σε ομότιμα και συναφή καθήκοντα, σε οποιονδήποτε εργοδότη με σχέση εξηρτημένης εργασίας, ανεξάρτητα από ηλικία και εφόσον [illegible] νεί [illegible] ε το χρόνο ασφάλισης σε κύριο ασφαλιστικό φορέα, εξαιρουμένης αυτής που έχει προσμετρηθεί για τη λήψη σύνταξης, από οποιονδήποτε ασφαλιστικό Οργανισμό.

Η προϋπηρεσία αποδεικνύεται με υπεύθυνη δήλωση του Ν.Δ. 105/69 η οποία θα υποβάλλεται κατά την πρόσληψη. Τα απαραίτητα πιστοποιητικά εργοδοτών και τα λοιπά δικαιολογητικά θα προσκομίζονται μέσα σε τρίμηνη προθεσμία από την πρόσληψη.

Εάν με τα προσκομισθέντα πιστοποιητικά αποδεικνύεται προϋπηρεσία μεγαλύτερη από αυτή που έχει δηλωθεί ή κατατεθούν πιστοποιητικά προϋπηρεσίας χωρίς σχετική δήλωση, ή τέλος, κατατεθούν μετά την εκπνοή του τριμήνου από την πρόσληψη, το δικαίωμα για τη λήψη της διαφοράς στο χρονοεπίδομα αρχίζει από την ημερομηνία κατάθεσης των δικαιολογητικών αυτών.

Σε περίπτωση αδυναμίας προσαγωγής βεβαίωσης του εργοδότη, η προϋπηρεσία θα αποδεικνύεται με ένορκη βεβαίωση δύο μαρτύρων ενώπιον συμβολαιογράφου ή Ειρηνοδίκου.

Για τη βεβαίωση προϋπηρεσίας στην ειδικότητα εργάτη δεν απαιτείται βεβαίωση εργοδότη, αλλά μόνο βιβλιάριο ασφάλισης σε κύριο Ασφαλιστικό Φορέα.

Ως προϋπηρεσία αναγνωρίζεται και ο χρόνος που διανύθηκε στις αναγνωρισμένες από την Πολιτεία Οργανώσεις Εθνικής Αντίστασης και θα αποδεικνύεται με σχετικό πιστοποιητικό που προβλέπει ο Νόμος.

Η αναγνώριση της προϋπηρεσίας θα γίνεται μέσα σε τρεις (3) μήνες από την κατάθεση όλων των απαιτούμενων σχετικών δικαιολογητικών προϋπηρεσίας θα υπολογίζεται σύμφωνα με τα στο παρακάτω άρθρο (5ο) οριζόμενα και θα καταβάλλεται μετά την αναγνώρισή της από την επιτροπή.

ΚΕΦΑΛΑΙΟ Β'

Επιδόματα :

Άρθρο 5.

Οι αναφερόμενοι στο κεφάλαιο Α' βασικοί μισθοί των παραγράφων 1,2,3,4 και 5 του άρθρου 1, προσαυξάνονται με χρονοεπίδομα όπως παρακάτω :

			1-1-1985	1-1-1986
Με την πρόσληψη :			0	0
Με τη συμπλήρωση :				
1 χρόνου υπηρεσίας			8 %	10 %
2	χρόνων	»	13 %	15 %
6	»	»	18 %	20 %
9	»	»	23 %	25 %
12	»	»	28 %	30 %
15	»	»	33 %	35 %
18	»	»	38 %	40 %
21	»	»	43 %	45 %
24	»	»	48 %	50 %
27	»	»	53 %	55 %
30	»	»	58 %	60 %

Η προσαύξηση του βασικού μισθού λόγω χρονοεπιδόματος, θα χορηγείται την 1η του επόμενου μήνα από τη συμπλήρωση του προβλεπόμενου χρόνου πραγματικής υπηρεσίας και προϋπηρεσίας όπως αυτή ορίζεται στο άρθρο 4 της παρούσας.

Άρθρο 6.

Ο μισθός που προκύπτει από το άθροισμα του βασικού μισθού του άρθρου 2 και του χρονοεπιδόματος του άρθρου 5, αποτελεί τη βάση πάνω στην οποία υπολογίζονται και καταβάλλονται τα παρακάτω επιδόματα :

α) 10 % Τεχνικό επίδομα.
β) 7 % Επίδομα ειδικών συνθηκών.
γ) 16 % Ανθυγιεινό επίδομα.
δ) 12 % Υψηλής τάσης ρεύματος.

Στους μαθητευομένους δεν χορηγείται το 10 % του τεχνικού επιδόματος.

Άρθρο 7.

Ο μισθός που προκύπτει από το άθροισμα του βασικού μισθού του άρθρου 2, του χρονοεπιδόματος, του άρθρου 5 και των επιδομάτων του άρθρου 6, προσαυξάνεται κατά 10 % για τη/το σύζυγο ανεξάρτητα αν εργάζονται και οι δύο και 5 % για κάθε παιδί, ανεξάρτητα από αριθμό, μέχρι τη συμπλήρωση του 18ου έτους της ηλικίας τους και είναι άγαμα. Στα άγαμα θήλεα άνω των 18 ετών, που καταβάλλονταν το επίδομα τούτο μέχρι 7.5.1985 θα εξακολουθήσει να καταβάλλεται.

Το επίδομα παιδιών παρατείνεται μέχρι τη συμπλήρωση του 25ου έτους της ηλικίας τους εφόσον σπουδάζουν σε Ανώτερες ή Ανώτατες Σχολές και είναι άγαμα, για αόριστο δε χρόνο αν είναι ανίκανα για οποιαδήποτε βιοποριστική εργασία λόγω αναπηρίας σωματικής ή πνευματικής, η οποία αποδεικνύεται με απόφαση της αρμόδιας Υγειονομικής Επιτροπής. Το επίδομα παιδιών δεν μπορεί συνολικά να είναι κατώτερο από αυτό που χορηγεί αντίστοιχα ο Ο.Α.Ε.Δ. Για τον υπολογισμό της επιπλέον διαφοράς θα υπολογίζεται το σύνολο του επιδόματος παιδιών που παίρνουν και οι δύο σύζυγοι ανεξάρτητα που εργάζονται.

Άρθρο 8.

Στους τεχνίτες που οδηγούν το γερανοφόρο ΜΑΝ, τα ρυμουλκά και ανυψωτικά ή πυργωτά μηχανήματα και τους επικεφαλής των εξωτερικών συνεργείων συντήρησης εναερίων και υπογείων δικτύων, χορηγείται για κάθε ημέρα απασχόλησής τους στα καθήκοντα αυτά, το ποσό των δρχ. εκατό (100).

Άρθρο 9.

Στους τεχνίτες που οδηγούν και αυτοκίνητο συνεργείου, χορηγείται για κάθε ημέρα απασχόλησής τους στα καθήκοντα αυτά το ποσόν των δρχ. εκατόν είκοσι (120).

Άρθρο 10.

Στους απασχολούμενους στο αμαξοστάσιο της Ν. Φιλαδέλφειας, στους τεχνίτες, ηλεκτροτεχνίτες, επόπτες, επικεφαλής ομαδάρχες και εργάτες συντήρησης εναερίου και υπογείου δικτύου, στους ηλεκτροτεχνίτες εξωτερικών συνεργείων, χορηγείται από 1η Νοεμβρίου μέχρι 31 Μαρτίου, εποχιακό επίδομα δρχ. εκατόν είκοσι (120) για κάθε ημέρα εργασίας.

Άρθρο 11.

Στους τεχνίτες που τους έχουν ανατεθεί προσωρινά καθήκοντα ομαδάρχη ή επόπτη παρέχεται προσωρινά το μισθολόγιο του ομαδάρχη ή επόπτη για όσο χρόνο και μόνο ασκούν τα καθήκοντα αυτά.

Άρθρο 12.

Η προσαύξηση κατά 75 % του ημερομισθίου για την εργασία που θα πραγματοποιείται κατά τις Κυριακές και θεσμοθετημένες αργίες, θα υπολογίζεται επί του 1,20 του ημερομισθίου κατά την αντίστοιχη ημέρα αργίας που εργάσθηκε ο μισθωτός.

Στις θεσμοθετημένες αργίες προστίθεται και η ημέρα του Αγίου Πνεύματος.

Άρθρο 13.

Χορηγείται επιστημονικό επίδομα 5% στους πτυχιούχους Υπομηχανικούς ή Πτυχιούχους ισότιμης Σχολής για κάθε έτος σπουδών, που υπολογίζεται πάνω στον αντίστοιχο βασικό μισθό του άρθρου (3). Ως έτη σπουδών λαμβάνονται τα έτη που προβλέπονται για κάθε σχολή από τη νομοθεσία που ισχύει κατά την ισχύ της παρούσας Συλλογικής Σύμβασης.

Σε περίπτωση που ορισμένες Σχολές έπαυσαν να λειτουργούν πριν από την εφαρμογή της παρούσας Ε.Σ.Σ.Ε., ως έτη σπουδών για τον υπολογισμό του επιδόματος σπουδών, λαμβάνονται υπόψη εκείνα που προβλέπονταν από τη νομοθεσία των Σχολών αυτών κατά τον τελευταίο χρόνο της λειτουργίας τους για τη χορήγηση του πτυχίου.

Άρθρο 14.

Χορηγείται επίδομα 1.500 δρχ. (δραχμικό) ξένης γλώσσας, σε όσους γνωρίζουν σε επαρκή βαθμό μία ή περισσότερες ξένες γλώσσες.

Η Επιτροπή που συστήνεται από τη Διοίκηση του ΗΛΠΑΠ, στην οποία συμμετέχει και εκπρόσωπος του Σωματείου, κρίνει την επάρκεια της γνώσης της ξένης γλώσσας, για τη χορήγηση του επιδόματος αυτού.

Άρθρο 15.

Χορηγείται επίδομα θέσης δρχ. έξι χιλιάδες (6.000) σε όσους επόπτες έχουν ανατεθεί καθήκοντα υπευθύνου και για όσο χρόνο ασκούν τα καθήκοντα αυτά.

Το ίδιο επίδομα χορηγείται και σε όσους ασκούν καθήκοντα επόπτη για όσο χρόνο ασκούν τα καθήκοντα αυτά.

ΚΕΦΑΛΑΙΟ Γ'
Γενικές Ρυθμίσεις.

Άρθρο 16.

Από την 1.1.1985 καταργούνται τα πιο κάτω αναφερόμενα επιδόματα :

1) Επίδομα πενταετιών για όσους είχαν μεταταγεί από άλλη υπηρεσία και το είχαν διατηρήσει.

2) Επίδομα δρχ. 80 στους τεχνίτες που τους είχαν ανατεθεί καθήκοντα ομαδάρχη.

3) Όλα τα δραχμικά επιδόματα που είχαν χορηγηθεί με την Ε.Σ.Σ.Ε. 1984 προς εξομοίωση των αποδοχών των εργαζομένων που καλύπτονται με την παρούσα Ε.Σ.Σ.Ε. και την ΕΑΣ.

4) Επίδομα αγάμου δρχ. 75 (δραχμικό).

Άρθρο 17.

Χορηγείται σε όλο το προσωπικό της Τεχνικής Υπηρεσίας ένα (1) μπουκάλι γάλα που θα υπολογίζεται για έξι (6) ημέρες την εβδομάδα.

Στο προσωπικό που καλύπτει η παρούσα σύμβαση θα χορηγείται επιπλέον 1 πουλόβερ κάθε 2 χρόνια και 2 πουκάμισα κάθε χρόνο, κατάλληλα για την εργασία του.

Άρθρο 18.

Η Α.Τ.Α. χορηγείται και στους εργαζομένους που περιλαμβάνει η παρούσα σύμβαση με τον ίδιο τρόπο που χορηγείται στο Δημόσιο.

Άρθρο 19.

Σε περίπτωση θανάτου μισθωτού, διαρκούσης της σύμβασης εργασίας, περιοριστικά, η σύζυγος, τα παιδιά του και οι επιζώντες γονείς του, κατά τα ποσοστά και τη σειρά κληρονομικής διαδοχής τους, που προβλέπονται από τις κείμενες διατάξεις περί κληρονομικής εξ αδιαθέτου διαδοχής, δικαιούνται την αποζημίωση του Ν. 2112/1920 όπως αυτός ισχύει κάθε φορά, που αντιστοιχεί στα χρόνια υπηρεσίας του στην Η.Ε.Μ. και τον ΗΛΠΑΠ κατά το χρόνο του θανάτου του.

Άρθρο 20.

Οι εργαζόμενοι του ΗΛΠΑΠ που συμπληρώνουν 15ετή πραγματική υπηρεσία τουλάχιστον στην Η.Ε.Μ. και τον ΗΛΠΑΠ, μπορούν με αίτηση να αποχωρούν από τον ΗΛΠΑΠ, δικαιούμενοι την αναλογούσα αποζημίωση που προβλέπει ο Ν. 2112/20, όπως αυτός ισχύει κάθε φορά.

Ρητά συμφωνείται ότι το ποσοστό εργαζομένων που έχουν τη δυνατότητα αυτή δεν θα ξεπερνάει το 3 % κάθε ημερολογιακό έτος από κάθε κλάδο. Οι σχετικές αιτήσεις θα υποβάλλονται τουλάχιστον προ έξι (6) μηνών και οι αποχωρήσεις θα γίνονται κατά προτεραιότητα υποβολής της αίτησης την 30ή Ιουνίου και 31η Δεκεμβρίου κάθε χρόνο.

Άρθρο 21.

Ο υπολογισμός της αποζημίωσης για όσες περιπτώσεις λύσης της σύμβασης εργασίας προβλέπεται η καταβολή της, αυτών που ανήκουν στους κλάδους του Εργατικού και Βοηθητικού προσωπικού γίνεται όπως και στο προσωπικό που αφορά η παρούσα.

Άρθρο 22.

Στο προσωπικό της παρούσας σύμβασης χορηγείται δελτίο ελεύθερης κυκλοφορίας για τις αστικές συγκοινω-

νίες της ΕΑΣ, των ΗΛΠΑΠ και των ΗΣΑΠ. Στους ή στις εγγάμους χορηγείται παρόμοιο δελτίο και στους/στις συζύγους τους.

'Αρθρο 23.

Σε περίπτωση γάμου του προσωπικού της παρούσας, παρέχεται άδεια επτά (7) συνεχόμενων ημερολογιακών ημερών με πλήρεις αποδοχές και χωρίς αυτή να συμψηφίζεται στην κανονική άδεια του μισθωτή.

'Αρθρο 24.

Σε περίπτωση θανάτου συγγενικού προσώπου, μέχρι και δεύτερου βαθμού συγγενείας εξ αίματος ή αγχιστείας, παρέχεται άδεια δύο (2) εργάσιμων ημερών, με πλήρεις αποδοχές, χωρίς αυτή να συμψηφίζεται στην κανονική άδειά του. Η άδεια αυτή αυξάνεται σε τέσσερις (4) εργάσιμες ημέρες, για απόσταση μεγαλύτερη των τριακοσίων χιλιομέτρων για την ηπειρωτική χώρα και εκατό χιλιομέτρων για τα νησιά.

'Αρθρο 25.

Στους σπουδαστές κλπ. οποιασδήποτε εκπαιδευτικής βαθμίδας, χορηγείται κάθε έτος εκπαιδευτική άδεια διάρκειας όπως καθορίζεται από την Πολιτεία, συνεχής ή διακεχομένη ανάλογα με τις σπουδαστικές ανάγκες. Η άδεια αυτή θα χορηγείται με αποδοχές εφόσον η εκπαίδευση γίνεται σε Σχολή αναγνωρισμένη από το Κράτος, σε βαθμίδα ίση ή ανώτερη από αυτήν που κατέχει ο σπουδαστής και θα είναι δυνατή η διακοπή των αποδοχών μετά από έλεγχο της προόδου του σπουδαστή.

'Αρθρο 26.

Παρέχεται κάθε χρόνο κανονική άδεια με πλήρεις αποδοχές, όπως προβλέπεται από τις σχετικές διατάξεις για το Δημόσιο Τομέα.

'Αρθρο 27.

Συνδικαλιστικές άδειες απουσίας με αποδοχές, παρέχονται κατά μήνα στους συνδικαλιστές - μέλη του Δ.Σ. του Σωματείου, με διπλάσιες από τις προβλεπόμενες στο άρθρο 17 παρ. 2γ του Ν. 1264/82, οι οποίες κατανέμονται κατά την κρίση του Δ.Σ. του Σωματείου στα μέλη αυτού.

'Αρθρο 28.

Ο ΗΛΠΑΠ αναλαμβάνει με δαπάνες του την αποστολή σε κατασκηνώσεις παιδιών των εργαζομένων ηλικίας 6-12 ετών κατά τους θερινούς μήνες. Κατ' εξαίρεση επιτρέπεται η αποστολή παιδιών ηλικίας μέχρι 15 ετών, εφόσον έχουν αδελφό ή αδελφή στην ίδια κατασκήνωση ηλικίας 6-12 ετών.

'Αρθρο 29.

Ο ΗΛΠΑΠ για την εξυπηρέτηση του προσωπικού του, αναλαμβάνει να καλύπτει το σύνολο των μηνιαίων δαπανών ειδικών σταθμών για αποδεδειγμένα προβληματικά παιδιά εργαζομένων του Οργανισμού.

Επίσης ο ΗΛΠΑΠ αναλαμβάνει να καλύπτει μέρος των μηνιαίων δαπανών βρεφονηπιακών σταθμών για παιδιά εργαζομένων στον Οργανισμό προσχολικής ηλικίας μέχρι 6 ετών, έναντι σχετικής απόδειξης θεωρημένης από την Εφορία με τα πιο κάτω συνολικά κατά περίπτωση αναφερόμενα ποσά και για όσο χρόνο διαρκεί η παραμονή των παιδιών τους στους σταθμούς αυτούς:

α) Για ένα (1) παιδί δρχ. 3.500 το μήνα.
β) Για δύο (2) παιδιά » 5.000 το μήνα.
γ) Για τρία (3) παιδιά » 7.000 το μήνα.

Τα ποσά αυτά εφόσον εργάζονται στον ΗΛΠΑΠ και οι δύο σύζυγοι, δικαιούται ο ένας από τους δύο, δεν αποτελούν όμως μισθολογική παροχή αλλά βοήθημα και ως εκ τούτου δεν συνυπολογίζονται στις λοιπές αποδοχές, τα πάσης φύσεως επιδόματα και δεν υπόκεινται επίσης σε κρατήσεις ή φόρο.

Η ισχύς του άρθρου αυτού αρχίζει από την 1.6.1985.

'Αρθρο 30.

Από τις αποδοχές εκείνων που εγγράφονται μέλη του Καταναλωτικού Συνεταιρισμού του Συστήματος Αστικών Συγκοινωνιών (ΣΑΣ) παρακρατείται ποσό της συνεταιριστικής μερίδας, που ανέρχεται στις δεκαπέντε χιλιάδες δραχμές (15.000) και αποδίδεται στο Συνεταιρισμό, μετά από υπεύθυνη δήλωση του ενδιαφερομένου.

Η παρακράτηση του ποσού της συνεταιριστικής μερίδας γίνεται τμηματικά σε δεκαπέντε (15) ισόποσες μηνιαίες δόσεις, χωρίς οποιαδήποτε κράτηση (χαρτόσημο κλπ.), ενώ η απόδοσή του στο Συνεταιρισμό γίνεται εφάπαξ.

'Αρθρο 31.

Τυχόν καταβαλλόμενες αποδοχές ανώτερες από αυτές που καθορίζονται με την παρούσα, υπολογιζόμενες στο σύνολο των αποδοχών, υπερισχύουν αυτής.

Ρυθμίσεις προηγούμενων ετών που δε θίγονται ή δε ρυθμίζονται με την παρούσα σύμβαση, εξακολουθούν να ισχύουν.

'Αρθρο 32.

Ο ΗΛΠΑΠ αναλαμβάνει την υποχρέωση να τροποποιήσει αντίστοιχα τα άρθρα του Γ.Κ.Π.-ΗΛΠΑΠ, εναρμονίζοντάς τα με την παρούσα Ε.Σ.Σ.Ε.

Η ισχύς της τροποποίησης του Κανονισμού θα αρχίζει από την ημερομηνία ισχύος της παρούσας Ε.Σ.Σ.Ε.

Με μέριμνα του ΗΛΠΑΠ θα συγκροτηθεί Επιτροπή, με συμμετοχή και εκπροσώπων των εργαζομένων, η οποία θα εκπονήσει σχέδιο Υπηρεσιακού Οργανισμού.

'Αρθρο 33.

Ο ΗΛΠΑΠ θα μεριμνήσει για την πρόσληψη: α) ενός γιατρού παθολόγου ως ιατρικού επισκέπτη, β) δύο παιδιάτρων και γ) για την αύξηση των συμβεβλημένων με το ΤΑΠ-ΗΛΠΑΠ γιατρών του Πειραιά.

'Αρθρο 34.

Ο ΗΛΠΑΠ αναλαμβάνει την υποχρέωση για τη σταδιακή βελτίωση των συνθηκών εργασίας στους χώρους του Εργοστασίου, της Εναερίου και των Αμαξοστασίων με άμεση προτεραιότητα στους τομείς που έχουν σχέση με την υγιεινή και ασφάλεια των εργαζομένων.

Η καταγραφή, η αξιολόγηση, η προτεραιότητα και το εφικτό των βελτιώσεων θα καθορίζονται από επιτροπή που θα συστήσει η Γενική Δ/νση του Οργανισμού με συμμετοχή των εργαζομένων.

'Αρθρο 35.

Σε κάθε αμαξοστάσιο του ΗΛΠΑΠ άνω των 80 οχημάτων θα δημιουργηθούν καντίνες, που θα προσφέρουν στους εργαζομένους ότι και το Κυλικείο των διοικητικών υπαλλήλων. Ο εξοπλισμός των καντινών με τα αναγκαία είδη, γίνεται από τον ΗΛΠΑΠ. Το απαραίτητο για τη λειτουργία των καντινών προσωπικό αποτελείται από προσωπικό του ΗΛΠΑΠ, που επιλέγεται από τη Γενική Δ/νση και θα προτιμούνται εργαζόμενοι (μέλη του Σωματείου), οι οποίοι για λόγους υγείας και μετά από σύσταση της Ιατρικής Υπηρεσίας πρέπει να διατίθενται σε ελαφρότερες εργασίες από τα κύρια καθήκοντά τους. Η λειτουργία των καντινών, οι προμήθειες και η κοστολόγηση των ειδών θα γίνεται με ευθύνη του Σωματείου.

'Αρθρο 36.

Μέσα σε δύο (2) μήνες από την υπογραφή της παρούσας, θα καταρτισθούν με μέριμνα του ΗΛΠΑΠ προγράμματα επιμόρφωσης του προσωπικού της Τεχνικής Υπηρεσίας σε τεχνικά θέματα και θέματα γενικότερης επιμόρφωσης.

'Αρθρο 37.

Η παρούσα σύμβαση αποτελεί συμπλήρωση της Κωδικοποιημένης από 7 Μαΐου 1985 Ε.Σ.Σ.Ε. Οι νέες ρυθμίσεις συμπληρώνουν: το άρθρο (2), αριθ. 3 εκείνης με κατάργηση των στοιχ. γ' και δ' και προσθήκη νέου στοιχ. γ', επίσης καταργείται η παρ. 2 του άρθρου 4 και προστίθεται ακροτελεύτια παράγραφος στο ίδιο άρθρο. Προστίθεται επίσης παράγρ. 2 στο άρθρο 5, παράγρ. 2 στο άρθρο 12, παράγρ. 2 στο άρθρο 17. Προστίθεται επίσης ακροτελεύτια παράγραφος στο άρθρο 32.

Νέες επίσης ρυθμίσεις και συμφωνίες εισάγουν τα άρθρα 33 μέχρι και 37.

Άρθρο 38.

Η ισχύς της παρούσας σύμβασης αρχίζει από την ημερομηνία υπογραφής της.

Η Σ.Σ.Ε. να δημοσιευθεί στην Εφημερίδα της Κυβερνήσεως.

Αθήνα, 27 Ιουλίου 1987

Ο ΥΠΟΥΡΓΟΣ

ΚΩΣΤΑΣ ΠΑΠΑΝΑΓΙΩΤΟΥ

Αριθ. 15520 (9)

Κήρυξη εκτελεστής της 22/87 αποφάσεως του ΠΔΔΔ Αθηνών που αφορά τους όρους αμοιβής και εργασίας των καθαριστών - καθαριστριών που απασχολούνται με σχέση εργασίας ιδιωτικού δικαίου στο Δημόσιο και ΝΠΔΔ Βορείου Ελλάδος και Θεσσαλίας.

Ο ΥΠΟΥΡΓΟΣ ΕΡΓΑΣΙΑΣ

Έχοντας υπόψη:

Τις διατάξεις της παρ. 1 του άρθρου 20 του Ν. 3239/55, όπως αυτές τροποποιήθηκαν με τα ΝΔ 3755/57 και 1198/1972, αποφασίζουμε:

Κηρύσσουμε εκτελεστή την 22/87 απόφαση του ΠΔΔΔ Αθηνών, που εκδόθηκε για να επιλύσει τη συλλογική διαφορά που δημιουργήθηκε ανάμεσα στους: 1) Υπουργείο Οικονομικών, 2) Υπουργείο Εθνικής Άμυνας, 3) Υπουργείο Εθνικής Παιδείας και Θρησκευμάτων, 4) Υπουργείο Γεωργίας, 5) Υπουργείο Εμπορίου, 6) Υπουργείο Εργασίας, 7) Υπουργείο Υγείας, Πρόνοιας και Κοινωνικών Ασφαλίσεων, 8) Υπουργείο Περιβάλλοντος, Χωροταξίας και Δημοσίων Έργων, 9) Υπουργείο Εμπορικής Ναυτιλίας, 10) Υπουργείο Βιομηχανίας, Ενέργειας και Τεχνολογίας, 11) Υπουργείο Προεδρίας της Κυβέρνησης, 12) Υπουργείο Εθνικής Οικονομίας, 13) Υπουργείο Εσωτερικών, 14) Υπουργείο Δημόσιας Τάξης, 15) Υπουργείο Δικαιοσύνης, 16) Υπουργείο Μεταφορών και Επικοινωνιών, 17) Υπουργείο Βορείου Ελλάδος, 18) Υπουργείο Πολιτισμού και Επιστημών αφενός και αφετέρου στο Σύνδεσμο προσωπικού καθαριότητας Δημοσίων καταστημάτων και ιδιωτικών επιχειρήσεων Βορείου Ελλάδος και Θεσσαλίας και αφορά τους όρους αμοιβής και εργασίας των καθαριστριών και Καθαριστών που απασχολούνται με σχέση εργασίας ιδιωτικού δικαίου στο Δημόσιο και ΝΠΔΔ Βόρειας Ελλάδος και Θεσσαλίας, της οποίας το περιεχόμενο έχει ως εξής:

1. Στις διατάξεις της απόφασης αυτής υπάγονται οι καθαρίστριες – καθαριστές που απασχολούνται με σχέση εργασίας ιδιωτικού δικαίου στο Δημόσιο και ΝΠΔΔ Βορείου Ελλάδος και Θεσσαλίας.

2. Οι αποδοχές που βάσει των προϊσχυουσών ρυθμίσεων λαμβάνονταν υπόψη, για τον υπολογισμό των προσαυξήσεων λόγω ΑΤΑ, όπως αυτές έχουν διαμορφωθεί μέχρι της ισχύος της απόφασης αυτής προσαυξάνονται από 14.4.87 κατά το ποσοστό 4,1 % και επί του προκύπτοντος ποσού κατά ποσοστό 1 %. Επί του νέου διαμορφωμένου ποσού κατά το ποσοστό του δείκτη τιμών καταναλωτή της 1.9.87, το ποσοστό του οποίου θα καθοριστεί μελλοντικά με απόφαση του Υπουργού Εθνικής Οικονομίας.

Για την αναπροσαρμογή των μισθών της παρούσας διαιτητικής απόφασης θα ισχύσουν τα κλιμάκια αποδοχών που καθορίζονται από το Ν.1584/86 (ΦΕΚ 16/Α/25.2.86) και την αριθ. 8210/183/87 απόφαση των Υπουργών Εθνικής Οικονομίας, Οικονομικών και Εργασίας.

3. Χορηγείται κατ' έτος ένα επιπλέον ζευγάρι γάντια από καουτσούκ.

4. Όσες διατάξεις της αριθ. 16/86 απόφασης του ΠΔΔΔ Αθηνών δεν έχουν τροποποιηθεί, εξακολουθούν να ισχύουν.

Η ισχύς της απόφασης αυτής αρχίζει από 14 Απριλίου 1987.

Η απόφαση αυτή να δημοσιευθεί στην Εφημερίδα της Κυβερνήσεως.

Αθήνα, 27 Ιουλίου 1987

Ο ΥΠΟΥΡΓΟΣ

ΚΩΣΤΑΣ ΠΑΠΑΝΑΓΙΩΤΟΥ

ΑΠΟ ΤΟ ΕΘΝΙΚΟ ΤΥΠΟΓΡΑΦΕΙΟ